


# ВНЕСЕНИЕ ДОПОЛНЕНИЙ В ПРАВИЛА ЗЕМЛЕПОЛЬЗОВАНИЯ И ЗАСТРОЙКИ СУМОНА ЭМИ ТЕРЕ-ХОЛЬСКОГО КОЖУУНА РЕСПУБЛИКИ ТЫВА



## Карта градостроительного зонирования. Карта зон с особыми условиями использования территории, объектов культурного наследия

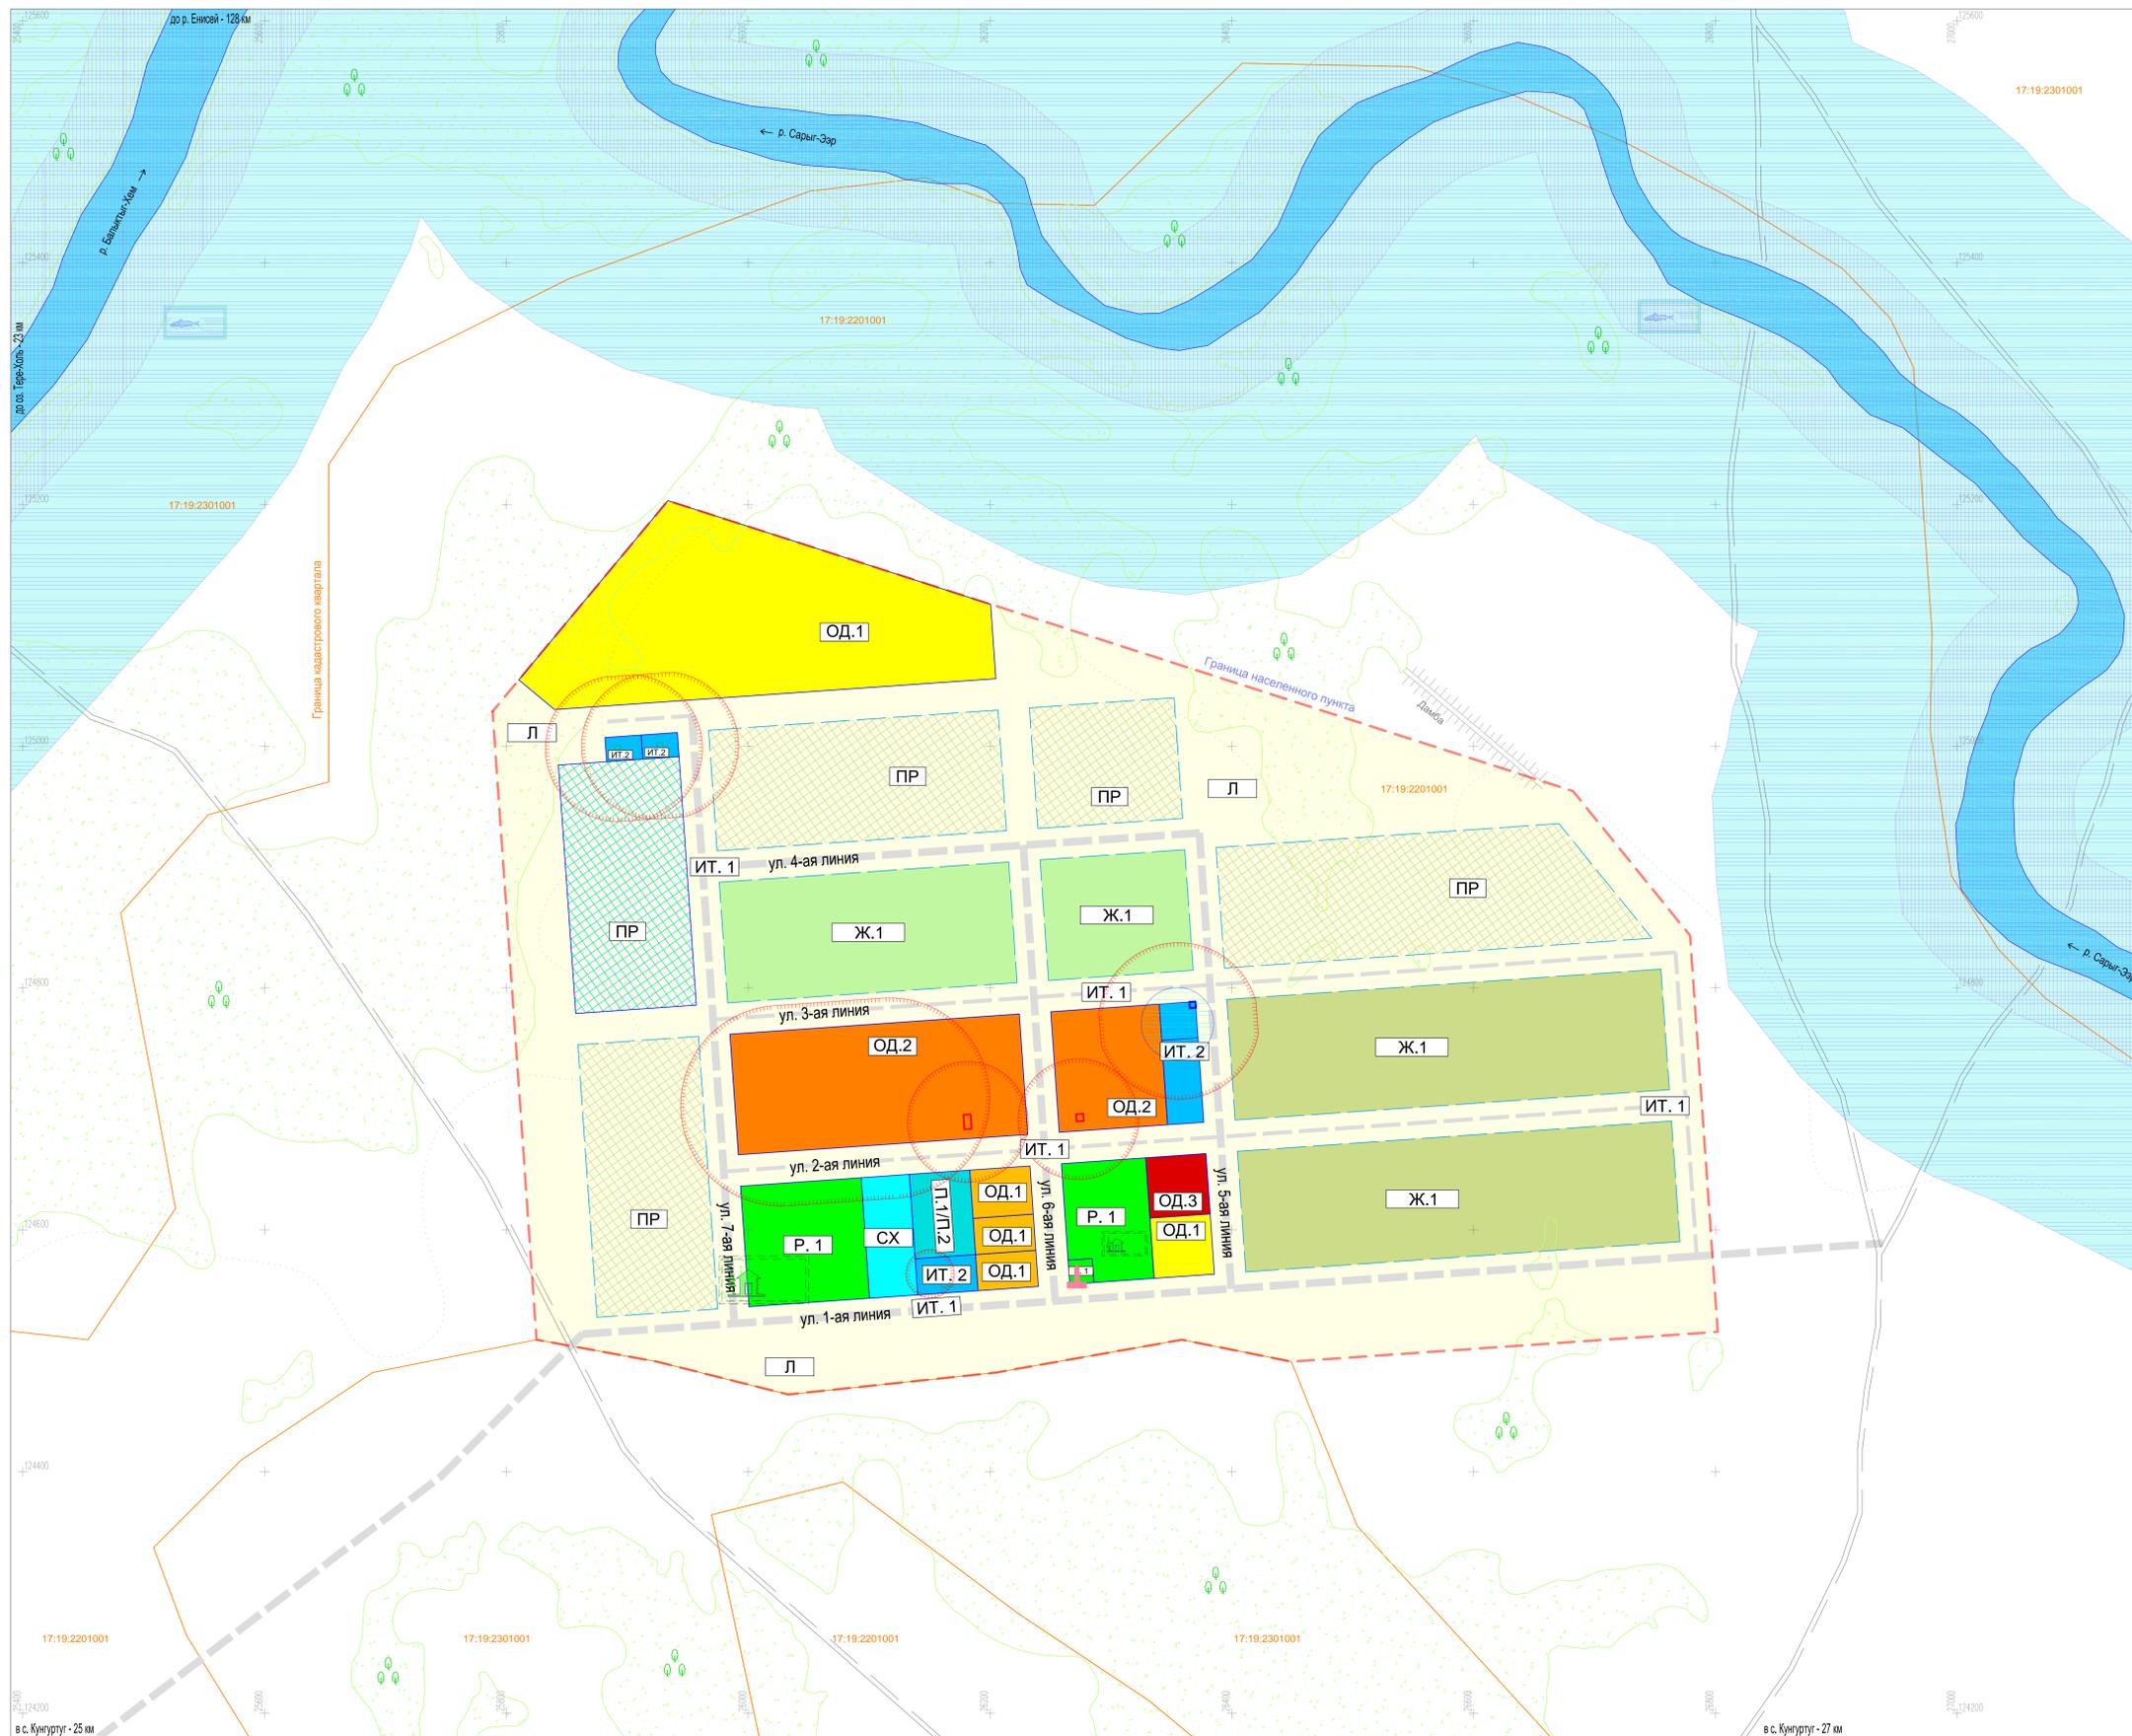

**ЗОНЫ С ОСОБЫМИ УСЛОВИЯМИ ИСПОЛЬЗОВАНИЯ ТЕРРИТОРИИ**

- Водоохранная зона
- Прибрежная защитная полоса
- Прибрежная защитная полоса, имеющая особо ценное рекреационное значение (места нереста, нагула, зимовки рыб)
- Санитарно-защитная зона
- Зона санит. охраны источников питьевого водоснабжения

**ОСОБО ОХРАНЯЕМЫЕ ТЕРРИТОРИИ ПРИРОДООХРАННОГО НАЗНАЧЕНИЯ**

- Земли запретных и нерестоохранных полос (200 м)

**РЕКРЕАЦИОННОГО НАЗНАЧЕНИЯ**

- Земли рекреационного назначения

**ПОВЕРХНОСТНЫЕ ВОДНЫЕ ОБЪЕКТЫ**

- Водоток (река, ручей)

**ТЕРРИТОРИАЛЬНЫЕ ГРАНИЦЫ**

- Граница населенного пункта

**ОБЪЕКТЫ КУЛЬТУРНОГО НАСЛЕДИЯ**

- Памятник

**ВИДЫ ТЕРРИТОРИАЛЬНЫХ ЗОН**

**Рекреационные зоны**

- Р.1 Зона рекреации

**Жилые зоны**

- Ж.1 Зона жилой усадебной застройки

**Общественно-деловые зоны**

- ОД.1 Зона делового, общественного и коммерческого назначения
- ОД.2 Зона объектов образования
- ОД.3 Зона объектов здравоохранения и социальной защиты

**Производственно-коммунальные зоны**

- П.1/П.2 Зона производственных предприятий пищевого/непищевого профиля V класса вредности

**Зоны инженерной и транспортной инфраструктур**

- ИТ.1 Зона автомобильного транспорта
- ИТ.2 Зона инженерной инфраструктуры

**Зоны сельскохозяйственного использования**

- СХ Зона сельскохозяйственного использования

**Зоны ландшафтного озеленения**

- Л Зона ландшафтного озеленения

**Зона специального назначения**

- СН.1 Зона Кладбища
- СН.2 Зона Пеллона ТБО и Скотомогильника

**Зоны перспективного развития**

- ПР Зона перспективного развития (после расчетного срока)

**Примечание:**  
 1. Настоящий чертеж выполнен на основании:  
 1.1. документа территориального планирования "Разработка Правил землепользования и застройки сумона Эми Тере-Хольского кожууна Республики Тыва", разработанного ООО "Проектная мастерская АРХАТ" (г. Кызыл) в 2015г. (Шифр: СП-12.15-01-ПЗЗ).

Составлено  
 Дата: N 0000, 00.00.00, 00.00.00  
 Выполнил: И.И.И.

Шифр: ПЗЗ-106/2016						"Внесение дополнений в Правила землепользования и застройки с. Эми Тере-Хольского кожууна Республики Тыва"		
Имя	Лист	Число	Подпись	Дата	Статус	Лист	Листов	
Исполнитель	Держави Б.Б.			11.2016	РП	1	1	